
04009941409050008



9567

ΕΦΗΜΕΡΙΣ ΤΗΣ ΚΥΒΕΡΝΗΣΕΩΣ

ΤΗΣ ΕΛΛΗΝΙΚΗΣ ΔΗΜΟΚΡΑΤΙΑΣ

ΤΕΥΧΟΣ ΤΕΤΑΡΤΟ **Αρ. Φύλλου 994**

14 Σεπτεμβρίου 2005

ΑΠΟΦΑΣΕΙΣ

Αριθ. 4714/Φ. αιγ. - παρ.

Καθορισμός των ορίων αιγιαλού και δημιουργία ζώνης παραλίας στη θέση «Καταβόλι», Ηλίων, Δήμου Αιδηψού, Ν. Ευβοίας.

Ο ΓΕΝΙΚΟΣ ΓΡΑΜΜΑΤΕΑΣ ΠΕΡΙΦΕΡΕΙΑΣ
ΣΤΕΡΕΑΣ ΕΛΛΑΔΑΣ

Έχοντας υπόψη:

1. Τις διατάξεις του ν. 3200/1955 «περί διοικητικής αποκεντρώσεως», όπως αυτές τροποποιήθηκαν και ισχύουν σήμερα με τα ν.δ. 532/70, β.δ. 704/70, β.δ. 705/70, β.δ.192/72, π.δ. 71/84, π.δ. 347/86, ν. 2026/1992 και π.δ. 97/1993

2. Τις διατάξεις του π.δ. 551/1988 «Οργάνωση Νομαρχιών - Οργάνωση Οικονομικών Υπηρεσιών» (ΦΕΚ 259τ.Α΄)

3. Τις διατάξεις του άρθρου 19 παρ. 5 του ν. 2344/1995, του άρθρου 52 παρ. 6 του ν. 2218/1994, του άρθρου 4 παρ. 7 του ν. 2240/1994, δυνάμει των οποίων αρμοδιότητες του Υπουργείου Οικονομικών που είχαν μεταβιβασθεί στους Νομάρχες, ανήκουν στον Περιφερειακό Δ/ντή, σε συνδυασμό με αυτές του άρθρου 14 παρ. 2 του ν. 2399/1996, με τις οποίες προβλέπεται η κατάργηση των θέσεων των Περ/κών Δ/ντών, οι αρμοδιότητες πλέον του οποίου περιήλθαν στο Γενικό Γραμματέα της Περιφέρειας και ασκούνται από τον Αναπλ/τή Περ/κό Δ/ντή.

4. Τις διατάξεις του τετάρτου εδαφίου της παρ. 2 του άρθρου 1 και της παρ.6 του ιδίου άρθρου του ν. 2503/1997 «περί διοίκησης, οργάνωσης, στελέχωσης της Περιφέρειας, ρύθμιση θεμάτων για την Τοπική Αυτ/ση και άλλες διατάξεις» (ΦΕΚ 107 τ.Α΄), σύμφωνα με τις οποίες οι Περιφερειακές Υπηρεσίες του Υπουργείου Οικονομικών, που συγκροτούσαν την Περιφερειακή Διοίκηση του Νομού ή της Νομαρχίας, δεν υπήχθησαν στην ενιαία οργανική μονάδα της Περιφέρειας, ούτε καταργήθηκαν, αλλά αποτελούν από 1.9.1997 Υπηρεσίες του Υπουργείου Οικονομικών.

5. Το αριθμ. 28979/31.7.1997 έγγραφο της Δ/νσης Διοίκησης του Υπ. Εσωτερικών Δημ. Διοίκησης και Αποκέντρωσης, σύμφωνα με το οποίο οι αρμοδιότητες του Γεν. Γραμματέα Περιφέρειας σε θέματα Υπηρεσιών του Υπ. Οικονομικών, μεταφέρονται από 1.9.1997 στον Υπουργό Οικονομικών.

6. Την υπ' αριθμ. 14650/ΔΙΟΕ85/17.3.2004 (ΦΕΚ 519 τ.Β΄/17.3.2004) κοινή απόφαση του Πρωθυπουργού και του Υπουργού Οικονομίας και Οικονομικών, περί καθορισμού αρμοδιοτήτων των Υφυπουργών Οικονομίας και Οικονομικών.

7. Τις διατάξεις της παρ. 21 του άρθρου 46 του ν. 3220/2004 (ΦΕΚ 15τ.Α΄), «μέτρα αναπτυξιακής και κοινωνικής πολιτικής - αντικειμενοποίηση του φορολογικού ελέγχου και άλλες διατάξεις» δυνάμει των οποίων από 10.4.2004, οι αρμοδιότητες του Υπουργού Οικονομίας και Οικονομικών, οι οποίες ανήκαν ή είχαν μεταβιβαστεί στους Νομάρχες μέχρι την έναρξη λειτουργίας των Νομαρχιακών Αυτοδιοικήσεων και αφορούν θέματα του Υπουργείου Οικονομίας και Οικονομικών, που εξαιρέθηκαν από την κατάργηση με τις διατάξεις της παρ. 2 του άρθρου 39 του ν. 2218/1994, περιέρχονται στους Γενικούς Γραμματείς Περιφερειών, πλην των θεμάτων ΥΔΕ σε συνδυασμό με τις 2434/27.5.2004 και 87/11.1.2005 αποφάσεις Γεν. Γραμ. Περιφ. Στερεάς Ελλάδας στις οποίες ορίζεται η ΔΔΕ/ΠΣΕ αρμόδια για την επικύρωση της έκθεσης μετά του διαγράμματος της επιτροπής καθορισμού των ορίων του αιγιαλού, παραλίας και παλαιού αιγιαλού.

8. Την αριθμ. 1063649/790/Α0006/3.8.2004 απόφαση του Υπουργού Οικονομίας και Οικονομικών «περί καταγραφής και διοικητικής κωδικοποίησης των αρμοδιοτήτων σε θέματα Υπηρεσιών του Υπουργείου Οικονομίας και Οικονομικών, που περιέρχονται στους Γεν. Γραμματείς Περιφερειών κατά τις διατάξεις της παρ. 21 του άρθρου 46 του ν. 3220/2004».

9. Τις διατάξεις των αρ. 3, 4, 5, 7, 9 του ν. 2971/2001 (ΦΕΚ 285 τ.Α΄19.12.2001) «περί αιγιαλού, παραλίας και άλλες διατάξεις».

10. Την από 27.1.2005 έκθεση της κατά το άρθρο 3 του ν. 2971/2001 αρμόδιας Επιτροπής καθορισμού των ορίων του αιγιαλού-παραλίας-παλ. αιγιαλού, που καθόρισε τα όρια αιγιαλού-παραλίας στη θέση «Καταβόλι», Ηλίων, Δήμου Αιδηψού, Ν. Ευβοίας.

11.Το από Μαρτίου 2004, με κλίμακα 1:500 κτηματολογικό-υψομετρικό διάγραμμα των πολιτικών μηχανικών Δημήτρη Ν. Ζουπανιώτη και Δημήτρη Ε. Δημητρίου, σε μία (1) πινακίδα, που ελέγχθηκε για την ακρίβεια της αποτύπωσης στις 13.7.2004 από τον Ελ. Κασιμάτη, τοπογράφο μηχανικό ΠΕ της Τ.Υ.Δ.Κ. και θεωρήθηκε στις 14.7.2004 από τον Αν. Γιαννόπουλο, πολιτικό μηχανικό ΠΕ, Προϊ-

στάμενο της Τ.Υ.Δ.Κ. Ν. Ευβοίας, όπως ορίζουν οι διατάξεις του άρθρου 4 παρ. 2 του ν. 2971/2001 και συνοδεύει την Έκθεση της προαναφερόμενης Επιτροπής.

12. Τη σύμφωνη γνώμη του Γενικού Επιτελείου Ναυτικού, που διατυπώθηκε στο Φ.544.5/645/05/Σ.15776/1.6.2005 έγγραφο του.

13. Το αρ. πρωτ. Φ. 121/1080/5.8.2005 έγγραφο της Κτηματικής Υπηρεσίας Ν. Ευβοίας με το οποίο ζητείται η έκδοση της απόφασης, αποφασίζουμε:

1. Επικυρώνουμε την από 27.1.2005 έκθεση της κατά το άρθρο 3 του ν. 2971/2001 αρμόδιας Επιτροπής καθορισμού των ορίων του αιγιαλού-παραλίας-παλ. αιγιαλού «περί καθορισμού των ορίων αιγιαλού-παραλίας στη θέση «Καταβόλι», Ηλίων, Δήμου Αιδηψού, Ν. Ευβοίας», καθώς και το από Μαρτίου 2004 τοπογραφικό-υψομετρικό διάγραμμα, που τη συνοδεύει, το οποίο συντάχθηκε από τους πολιτικούς μηχανικούς Δημήτρη Ν. Ζουπανιώτη και Δημήτρη Ε. Δημητρίου, σε μία (1) πινακίδα, με κλίμακα 1:500, που ελέγχθηκε για την ακρίβεια της αποτύπωσης από τον Ελ. Κασιμάτη, τοπογράφο μηχανικό ΠΕ της Τ.Υ.Δ.Κ. στις 13.7.2004 και θεωρήθηκε στις 14.7.2004 από τον Αν. Γιαννόπουλο, πολιτικό μηχανικό ΠΕ Προϊστάμενο της Τ.Υ.Δ.Κ. Ν. Ευβοίας όπως ορίζουν οι διατάξεις του άρθρου 4 παρ. 2 του Ν. 2971/2001.

2. Στο παραπάνω κτηματολογικό διάγραμμα καθορίσθηκαν από την αρμόδια Επιτροπή, όπως πιο πάνω αναφέρεται:

α) η οριογραμμή του αιγιαλού με κόκκινη συνεχή πολυγωνική γραμμή με στοιχεία 1,2,...,14,15 της οποίας οι κορυφές εξασφαλίζονται με συντεταγμένες του κρατικού τριγωνομετρικού δικτύου.

«β) η οριογραμμή της παραλίας με κίτρινη συνεχή πολυγωνική γραμμή με στοιχεία 1΄,2΄,....14΄,15΄, της οποίας οι κορυφές εξασφαλίζονται με συντεταγμένες του κρατικού τριγωνομετρικού δικτύου, σε σταθερή απόσταση δέκα (10) μέτρων από την οριογραμμή του αιγιαλού, για να εξυπηρετηθούν οι σκοποί της παρ. 2 του άρθρου 1 και της παρ.3 του άρθρου 2 του ν. 2971/2001.

3. Αποφαίνεται ότι δεν υπάρχει παλαιός αιγιαλός.

4. Δεν εξαιρούνται οι κατασκευές (περιφράξεις, τοιχεία, δίοδοι προσπέλασης), που υπάρχουν στη ζώνη παραλίας.

5. Η παρούσα απόφαση μαζί με την έκθεση και το διάγραμμα που προαναφέραμε, να δημοσιευτούν στην Εφημερίδα της Κυβερνήσεως.

Λαμία, 23 Αυγούστου 2005

Ο Γενικός Γραμματέας Περιφέρειας
ΚΩΝΣΤΑΝΤΙΝΟΣ ΕΞΑΡΧΟΣ

ΕΚΘΕΣΗ
ΕΠΙΤΡΟΠΗΣ ΚΑΘΟΡΙΣΜΟΥ ΟΡΙΩΝ ΑΙΓΙΑΛΟΥ ΠΑΡΑΛΙΑΣ

Για τον καθορισμό το πρώτον των ορίων αιγιαλού-παραλίας στη θέση «Κατάβόλι», Ηλίων, Δήμου Αιδηψού, Ν. Ευβοίας.

Στο Καταβόλι, Ηλίων, σήμερα 27.1.2005, ημέρα Πέμπτη, οι υπογραφόμενοι:

1) Αθηνά Μπούρικα, τοπ/φος μηχ/κός ΠΕ/Α, Προϊσταμένη Κτηματικής Υπηρεσίας Ν. Ευβοίας, σαν Πρόεδρος,

2) Ελευθερία Γραμματικού, μηχ/κός τοπογραφίας ΤΕ/Γ, υπάλληλος Κτηματικής Υπηρεσίας Ν. Ευβοίας, σαν μέλος,

3) Αθανάσιος Τριαντάφυλλου, υποπλ/ρχος Λ.Σ., Λιμενάρχης Λ.Χ. Αιδηψού, σαν μέλος,

4) Χαράλαμπος Σκούντζος, τοπ/φος μηχ/κός ΠΕ/Α, αναπλ/της Δ/ντή Χ.Ο.Π., Νομ/κής Αυτ/σης Εύβοιας, σαν μέλος, (κωλυομένου του τακτικού μέλους)

5) (Ο Δ/ντής ΠΕ.ΧΩ. Στ. Ελλάδας, που αποτελεί το 5ο μέλος δεν προσήλθε)

που αποτελούμε την Επιτροπή καθορισμού ορίων αιγιαλού-παραλίας, η σύνθεση της οποίας καθορίστηκε βάσει των διατάξεων του άρθρου 3 του ν. 2971/2001 «περί αιγιαλού-παραλίας και άλλες διατάξεις» και με την αριθμ. 1214/19.5.2004 Απόφαση του Προϊσταμένου της Οικονομικής Επιθεώρησης Στερεάς Ελλάδας του Υπουργείου Οικονομικών, που συγκλήθηκε με την αριθμ. Φ121/1865/04/21.1.2005 πρόσκληση του Προέδρου της, μεταβήκαμε επί τόπου στην περιοχή που προαναφέραμε την 27.1.2005.

Αφού λάβαμε υπόψη:

1. Την από 22.9.2004 αίτηση των Ελένης Ζάγκαλη και Πολυξένης Μπριόλα με την οποία διαβιβάζονται θεωρημένα διαγράμματα και ζητείται ο καθορισμός των ορίων αιγιαλού-παραλίας στην πιο πάνω περιοχή.

2. Το από Μαρτίου 2004 τοπογραφικό διάγραμμα των πολιτικών μηχανικών Δημήτρη Ν. Ζουπανιώτη και Δημήτρη Ε. Δημητρίου με κλίμακα 1:500, σε μια (1) πινακίδα, που ελέγχθηκε για την ακρίβεια της αποτύπωσης στις 13.7.2004 από τον Ελ. Κασιμάτη, τοπογράφο μηχανικό ΠΕ της Τ.Υ.Δ.Κ. και θεωρήθηκε στις 14.7.2004 από τον Αν. Γιαννόπουλο πολιτικό μηχανικό ΠΕ, Προϊστάμενο της Τ.Υ.Δ.Κ. Ν. Ευβοίας, όπως ορίζουν οι διατάξεις του άρθρου 4 παρ. 2 του ν. 2971/2001.

3. Τις διατάξεις του ν. 2971/2001 (ΦΕΚ 285 τ.Α΄/19.12.2001) «περί αιγιαλού-παραλίας».

4. Την από επιτόπιο μετάβαση σχηματισθείσα αντίληψη για το πλάτος της βρεχόμενης ζώνης της ξηράς και άλλα συναφή στοιχεία, τα οποία προβλέπονται από το άρθρο 9 του ν. 2971/2001 και ειδικότερα:

α) ότι η περιοχή που βρίσκεται παρά της επαρχιακής οδού Λίμνης-Αιδηψού και διέπεται από τις εκτός σχεδίου πολεοδομικές διατάξεις, παρουσιάζει πρανή με απότομες κλίσεις σε σχέση με την ακτή, τα οποία στο μεγαλύτερο τμήμα τους έχουν επικαλυφθεί με φερτές ύλες (κυρίως αδρανή υλικά) που προήλθαν κατά την εκτέλεση των εργασιών διάνοιξης της επαρχιακής οδού και η μορφολογία της είναι ημιβραχώδης, με καλλιέργειες ελιάς (σε δύο τμήματα) ενώ πλησίον της ακτής υπάρχει φυσική θαμνώδης βλάστηση.

β) το γεγονός ότι η μορφολογία της ακτής είναι βραχώδης.

γ) ότι η περιοχή έχει νότιο προσανατολισμό και είναι εκτεθειμένη σε νότιους και νοτιοδυτικούς ανέμους έντασης 5-7 Β.

δ) τη μορφολογία του πυθμένα, ο οποίος έχει βραχώδη σύσταση και βάθη μέχρι 20 μ. από την ακτή της τάξης των 15 μ. ενώ πέραν της απόστασης των 20 μ. παρατηρούνται μεγάλα βάθη.

ε) τον τομέα ανάπτυξης κυματισμού σε σχέση με το μέτωπο της ακτής, ότι δηλαδή πρόκειται για ακτή με μικρό ανάπτυγμα πελάγους, χωρίς να δημιουργείται μεγάλη ένταση κυματικού πεδίου.

στ) το γεγονός ότι στην περιοχή δεν εντοπίστηκαν παράκτιοι φυσικοί πόροι.

ζ) την ύπαρξη μικρών διόδων προσπέλασης προς την ακτή που δεν υφίστανται νόμιμα.

η) τη μη ύπαρξη εγκεκριμένων χωροταξικών κατευθύνσεων και χρήσεων γης που επηρεάζουν την παράκτια ζώνη.

θ) τη μη ύπαρξη καταγεγραμμένων δημοσίων κτημάτων, παρά μόνο την ύπαρξη κοινόχρηστης δημόσιας έκτασης, που έχει προέλθει από την αναγκαστική απαλλοτρίωση ακινήτων, λόγω δημόσιας ωφέλειας και ειδικότερα για τη διάνοιξη - βελτίωση της ε.ο. Λίμνης Αιδηψού.

ι) το ότι δεν υφίσταται κτηματολόγιο.

κ) τη μη ύπαρξη ευπαθών οικοσυστημάτων και προστατευόμενων περιοχών.

5. Την αριθμ. 5252/14.5.1981 (ΦΕΚ 547 τ.Δ΄/1981) απόφαση Νομάρχη Εύβοιας, με την οποία έχουν καθορισθεί τα όρια αιγιαλού σε όμορη προς Δυσμάς περιοχή της παρούσας, καθώς και το διάγραμμα που τη συνοδεύει βάσει του οποίου έγινε η απαιτούμενη συναρμογή των κορυφών αιγιαλού - παραλίας.

6. Για τον καθορισμό της οριογραμμής παραλίας η Επιτροπή αφού έλαβε υπόψη τις διατάξεις των άρθρων 1 (παρ. 2), 2 (παρ. 3) και 7 (παρ. 1 και 5) του ν. 2971/2001 καισυνεκτιμώντας τα δεδομένα, ότι δηλαδή πρόκειται για περιοχή που διέπεται από τις εκτός σχεδίου πολεοδομικές διατάξεις, κυρίως αδόμητη, χωρίς παραλιακό δρόμο και πρόσβαση προς την ακτή, προτείνει τη δημιουργία ζώνης παραλίας πλάτους 10μ., που θεωρείται απαραίτητη για την επικοινωνία ξηράς- θάλασσας καθώς και για την εξυπηρέτηση κοινωφελών σκοπών (εκτέλεση έργων υποδομής-προσπέλασης και ανάπλασης).

΄Υστερα από τα παραπάνω η Επιτροπή αποφασίζει

1) Καθορίζει επί του παραπάνω τοπογραφικού διαγράμματος:

α. Την οριογραμμή του αιγιαλού με κόκκινη συνεχή πολυγωνική γραμμή 1,2...14,15, της οποίας οι κορυφές εξασφαλίζονται με συντεταγμένες του κρατικού τριγωνομετρικού δικτύου.

β. Την οριογραμμή της παραλίας με κίτρινη συνεχή πολυγωνική γραμμή 1\2΄...,14΄,15΄,της οποίας οι κορυφές εξασφαλίζονται με συντεταγμένες του κρατικού τριγωνομετρικού δικτύου. Η οριογραμμή παραλίας καθορίζεται κατά τρόπο που να απέχει παντού σταθερή απόσταση δέκα (10) μέτρων από την οριογραμμή του αιγιαλού, για να εξυπηρετηθούν οι σκοποί της παρ. 2 του άρθρου 1 της παρ. 3 του άρθρου 2 και της παρ. 1 του άρθρου 7 του ν. 2971/2001.

2) Αποφαίνεται ότι δεν υπάρχει παλαιός αιγιαλός.

3) Στη ζώνη παραλίας υπάρχουν κατασκευές (περιφράξεις, τοιχεία, δίοδοι προσπέλασης), που δεν εξαιρούνται.

Η Επιτροπή
ΑΘΗΝΑ ΜΠΟΥΡΙΚΑ
ΕΛΕΥΘΕΡΙΑ ΓΡΑΜΜΑΤΙΚΟΥ
ΑΘΑΝΑΣΙΟΣ ΤΡΙΑΝΤΑΦΥΛΛΟΥ
Χ. ΣΚΟΥΝΤΖΟΣ

ΤΟΠΟΓΡΑΦΙΚΟ ΔΙΑΓΡΑΜΜΑ ΠΡΟΣ ΚΑΘΟΡΙΣΜΟ ΟΡΙΩΝ ΑΙΓΙΑΛΟΥ ΠΑΡΑΛΙΑΣ

ΠΕΡΙΟΧΗΣ ΗΛΙΩΝ ΔΗΜΟΥ ΑΙΔΗΨΟΥ - ΘΕΣΗ ΚΑΤΑΒΟΛΙ - ΝΟΜΟΥ ΕΥΒΟΙΑΣ

Ελέγχθηκε Χαλκίδα 13/07/04 Ο Μηχανικός Τ.Υ.

ΕΝΔΙΑΦΕΡΟΜΕΝΟΙ: ΕΛΕΝΗ ΖΑΓΚΑΛΗ ΚΑΙ ΠΟΛΥΞΕΝΗ ΜΠΡΙΟΛΑ

ΑΡΜΟΔΙΑ ΔΟΥ: ΙΣΤΙΑΙΑΣ

Θεωρήθηκε Χαλκίδα 14/07/04 Ο Προϊστάμενος Τμήμ. Ν. Ευβοίας Τ.Υ.

ΣΥΝΤΕΤΑΓΜΕΝΕΣ ΕΓΣΑ ΣΤΑΣΕΩΝ

	X	Y	Z
ΣΤΑΣΗ Α	424577.88	4300468.26	32.24
ΣΤΑΣΗ Β	424782.43	4300530.00	34.21
ΣΤΑΣΗ Γ	424901.20	4300465.40	34.66

ΚΛΙΜΑΚΑ 1:500

ΙΣΟΔΙΑΣΤΑΣΗ: 1.00μ

ΤΡΙΓΩΝΟΜΕΤΡΙΚΗ ΕΞΑΡΤΗΣΗ: κρατικό δίκτυο (σύστημα ΕΓΣΑ)

ΥΨΟΜΕΤΡΙΚΗ ΑΦΕΤΗΡΙΑ: Στάθμη θάλασσας

ΜΕΘΟΔΟΣ ΑΠΟΤΥΠΩΣΗΣ: ταχυμετρία


ΧΡΟΝΟΣ ΑΠΟΤΥΠΩΣΗΣ: Μάρτιος 2004

ο μηχανικός

ΔΗΜΗΤΡΗΣ ΕΥΑΓ. ΔΗΜΗΤΡΙΟΥ ΔΙΠΛΩΜΑΤΟΥΧΟΣ ΠΟΛΙΤΙΚΟΣ ΜΗΧΑΝΙΚΟΣ ΕΘΝΙΚΟΥ ΜΕΤΣΟΒΙΟΥ ΠΟΛΥΤΕΧΝΕΙΟΥ ΜΕΛΟΣ Τ.Ε.Ε. - ΑΡ. ΜΗΤΡΩΟΥ 39581 ΕΡΜΟΥ 1 Λ. ΑΙΔΗΨΟΥ - ΤΗΛ.: 22260 23607

ΔΗΜΗΤΡΙΟΣ Ν. ΖΟΥΠΑΝΙΩΤΗΣ ΔΙΠΛΩΜΑΤΟΥΧΟΣ ΠΟΛΙΤΙΚΟΣ ΜΗΧΑΝΙΚΟΣ ΠΑΝΕΠΙΣΤΗΜΙΟΥ ΠΑΤΡΩΝ

ΑΚΡΙΒΕΣ ΦΩΤΟΤΥΠΙΚΟ ΑΝΤΙΓΡΑΦΟ Χαλκίδα 27/01/05 Ο Προϊστάμενος ΑΘΗΝΑ ΜΠΟΥΡΙΚΑ Τοπογρ. Μηχανικός

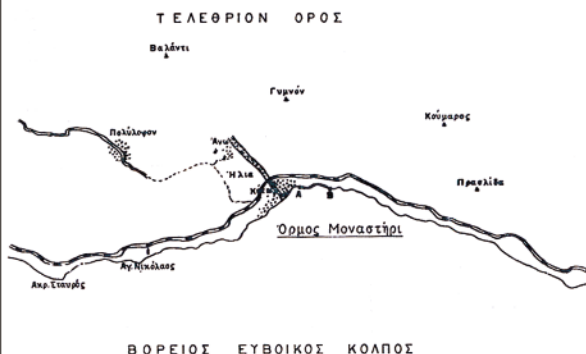

ΥΠΟΜΝΗΜΑ ΕΠΙΤΡΟΠΗΣ

1. Το παρόν τοπογραφικό διάγραμμα συνοδεύει την από 27/01/2005 έκθεση της επιτροπής καθορισμού ορίων αιγιαλού - παραλίας.
2. 1-2-3-4-5-6-7-8-9-10-11-12-13-14-15 (κόκκινη): οριογραμμή αιγιαλού
   1-2-3-4-5-6-7-8-9-10-11-12-13-14-15 (κίτρινη): οριογραμμή παραλίας
   (μπλε): οριογραμμή παλαιού αιγιαλού
3. Για τον καθορισμό των οριογραμμών δεν ελήφθησαν υπόψη κτίσματα.
4. Οι κορυφές των οριογραμμών εξασφαλίζονται με συντεταγμένες του κρατικού τριγωνομετρικού δικτύου.
5. Καθορίζεται ζώνη παραλίας πλάτους 10 μέτρων, για να εξυπηρετηθούν οι σκοποί της παρ. 2 του άρθρου 1 και της παρ. 3 του άρθρου 2 του Ν. 2971/01
6. Η επιτροπή διαπίστωσε ότι δεν υφίσταται παλαιός αιγιαλός.

Η ΕΠΙΤΡΟΠΗ

1. ΑΘΗΝΑ ΜΠΟΥΡΙΚΑ Τοπογρ. Μηχανικός
2. ΕΥΦΡΟΣΥΝΗ ΓΡΑΜΜΑΤΙΚΟΥ ΤΕ ΤΟΠΟΓΡΑΦΩΝ
3. Τριανταφύλλου Αθανάσιος Υποσ/χος Λ.Σ.
4. χ. Σιούγκλος - τοπ. μηχ. ΠΕ/Α
5.

ΕΘΝΙΚΟ ΤΥΠΟΓΡΑΦΕΙΟ
Για τεχνικούς λόγους στο σχεδιάγραμμα έγινε σμίκρυνση κατά ποσοστό 42 %

ΚΤΗΜΑΤΟΛΟΓΙΚΟΣ ΠΙΝΑΚΑΣ


1 = ΙΔ. ΚΛΗΡ. ΓΕΩΡΓΙΟΥ ΣΤΕΡΓΙΟΥ
2 = ΚΛΗΡ. ΓΕΩΡΓΙΟΥ ΣΤΕΡΓΙΟΥ
3 = ΙΔ. ΑΓΝΩΣΤΟΥ
4 = ΙΔ. ΓΕΩΡΓΙΟΥ ΜΑΡΓΑΡΗ
5 = ΙΔ. ΚΩΝΣΤΑΝΤΙΝΟΥ ΜΑΡΓΑΡΗ
6 = ΙΔ. ΕΥΣΤΑΘΙΟΥ ΑΝΤΡΙΟΛΑ
7 = ΙΔ. ΙΩΑΝΝΗ ΡΕΜΟΥΝΔΟΥ
8 = ΙΔ. ΑΝΤΩΝΙΟΥ ΑΛΕΞΑΝΔΡΗ
9 = ΙΔ. ΓΕΩΡΓΙΟΥ ΣΤΕΡΓΙΟΥ
10 = ΙΔ. ΕΛΕΝΗΣ ΖΑΓΚΑΛΗ & ΠΟΛΥΞΕΝΗΣ ΜΠΡΙΟΛΑ
11 = ΙΔ. ΚΛΗΡ. ΑΠΟΣΤΟΛΟΥ ΣΤΕΡΓΙΟΥ
12 = ΙΔ. ΚΛΗΡ. ΧΡΗΣΤΟΥ ΑΠΟΣΤΟΛΟΠΟΥΛΟΥ
13 = ΙΔ. ΔΗΜΟΣΙΟΥ

4300600

ΣΥΝΤΕΤΑΓΜΕΝΕΣ ΤΡΙΓΩΝΟΜΕΤΡΙΚΩΝ ΣΗΜΕΙΩΝ
ΚΡΑΤΙΚΟΥ ΔΙΚΤΥΟΥ (σύστημα ΕΓΣΑ)

Α/Α	ΟΝΟΜΑΣΙΑ	X	Ψ
1	Γυμνά	424.190,96	4301.871,24
2	Κούμαρος	426798,43	4.301.051,01
3	Πρασλίδα	427368,13	4300.331,18

4300550

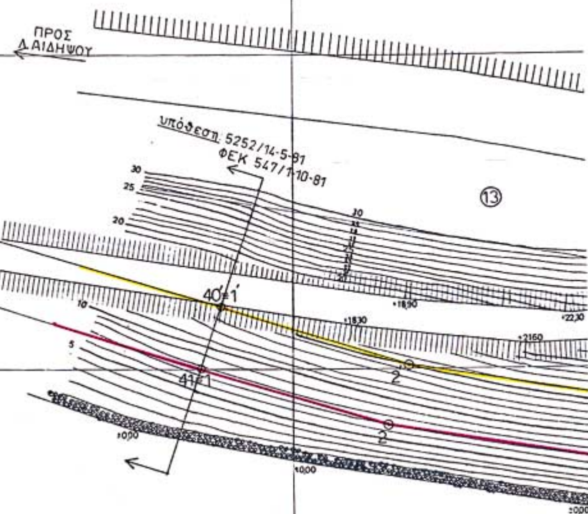

4300500


4300450


ΠΙΝΑΚΑΣ ΣΥΝΤΕΤΑΓΜΕΝΩΝ ΚΟΡΥΦΩΝ

ΑΙΓΙΑΛΟΥ			ΠΑΡΑΛΙΑΣ		
α/α	X	Ψ	α/α	X	Ψ
1	424.385,70	4300.450,00	1'	424389,00	4300.459,50
2	424.414,60	4300.440,70	2'	424.417,70	4300.450,70
3	424.450,00	4300.435,00	3'	424.450,00	4300.445,05
4	424482,60	4300431,50	4'	424483,00	4300.441,50
5	424509,50	4300426,00	5'	424.510,70	4300.436,00
6	424548,40	4300428,50	6'	424.546,55	4300.438,30
7	424584,20	4300438,30	7'	424.581,90	4300.448,00
8	424632,70	4300458,40	8'	424.629,05	4300.467,60
9	424686,65	4300480,30	9'	424.684,40	4300.490,10
10	424715,45	4300483,00	10'	424.716,30	4300.493,10
11	424747,80	4300480,80	11'	424.750,45	4300.490,55
12	424.787,05	4300.474,10	12'	424.789,90	4300.483,70
13	424819,30	4300.462,20	13'	424.823,55	4300.471,40
14	424855,40	4300.450,00	14'	424.859,60	4300.459,10
15	424.906,50	4300.436,00	15'	424.909,20	4300.445,60

4300400

424300 424350 424400

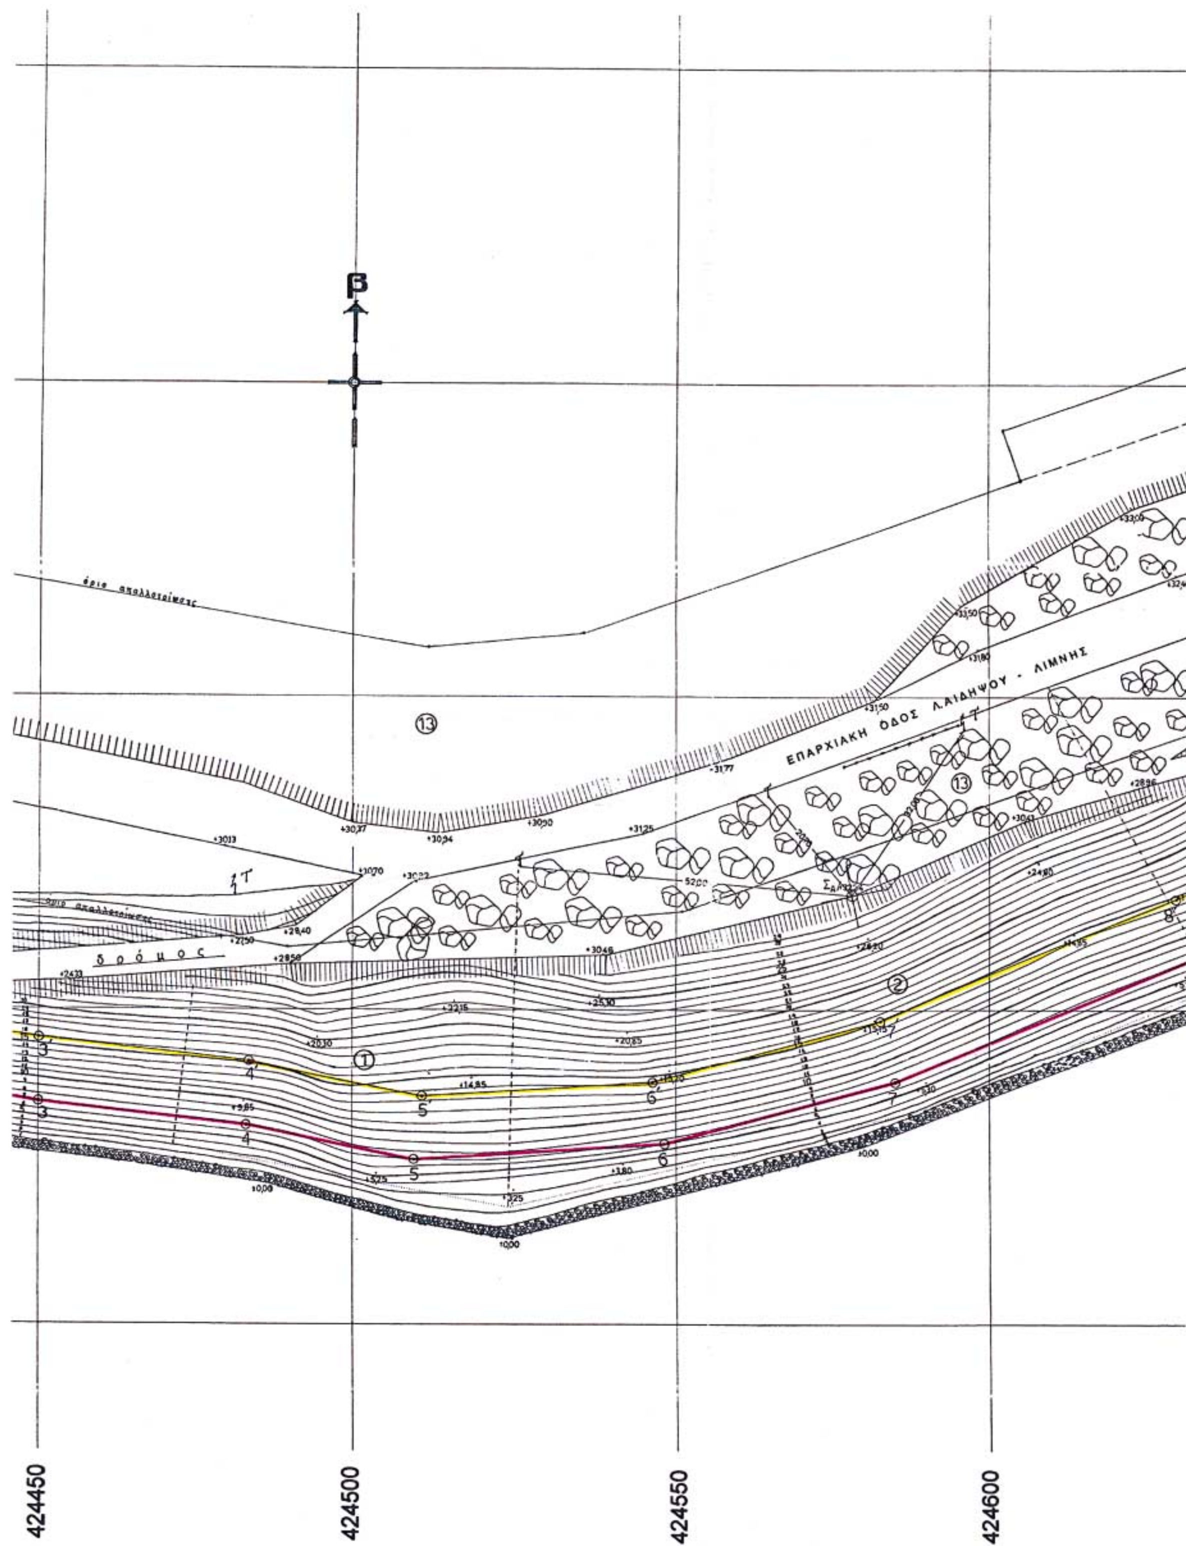
Β
ΕΠΑΡΧΙΑΚΗ ΟΔΟΣ Λ.ΑΙΔΗΨΟΥ - ΛΙΜΝΗΣ
δρόμος
424450
424500
424550
424600

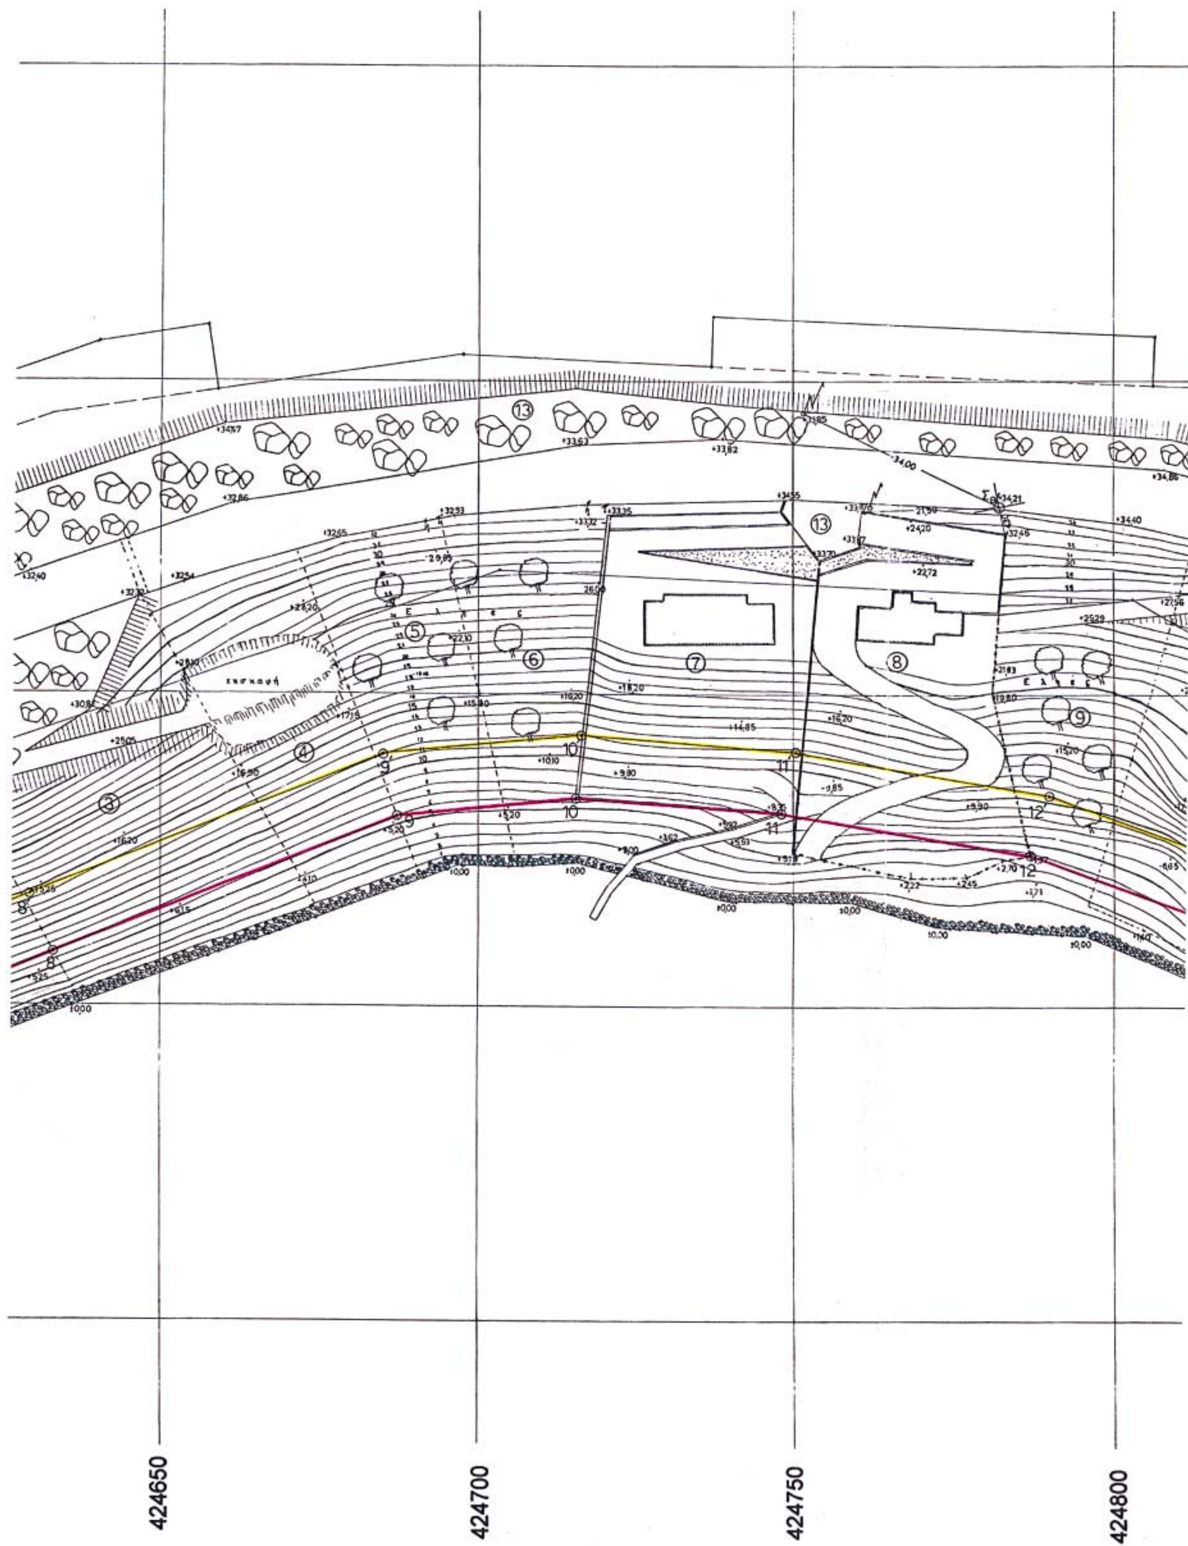
424650
424700
424750
424800

ΠΡΟΣ ΛΙΜΝΗ

όριο απαλλοτρίωσης

424850

424900

424950

425000